



1 PAV. TÉRREO
1: 100

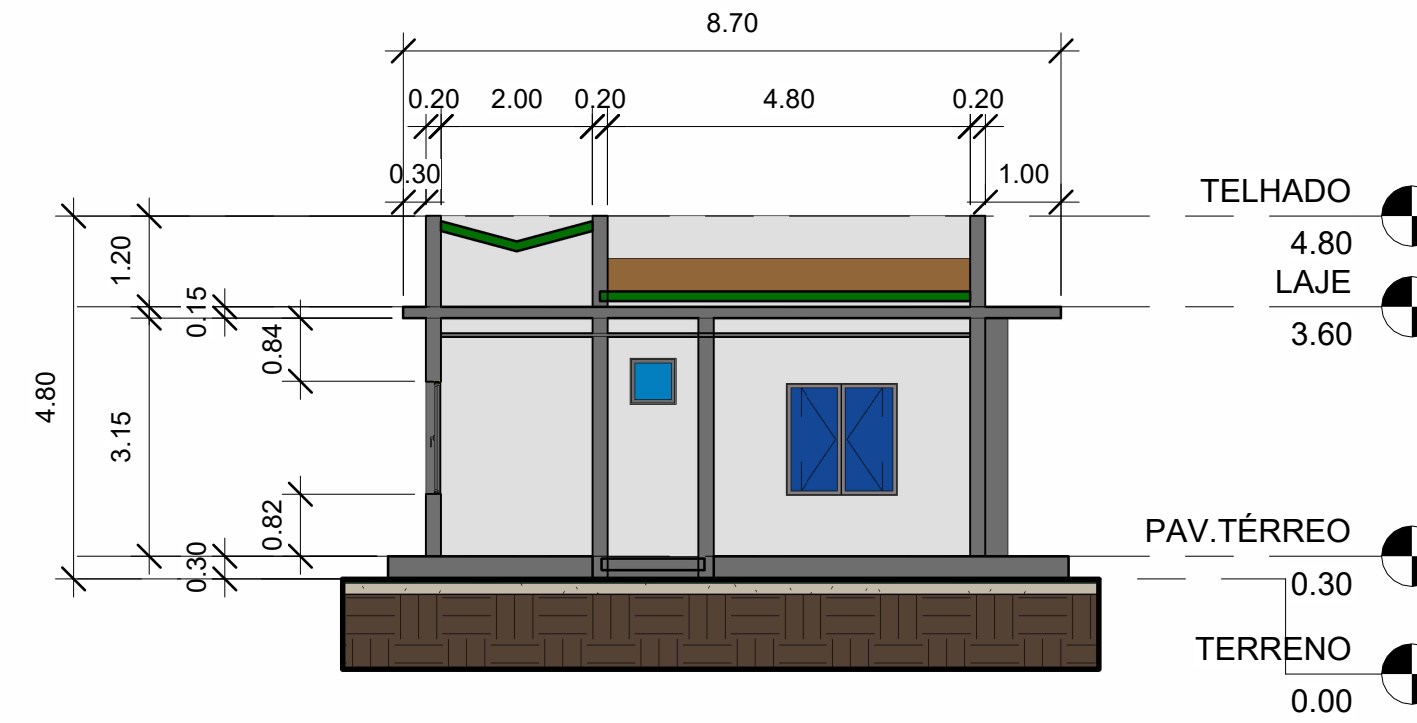


3 CORTE BB
1: 100

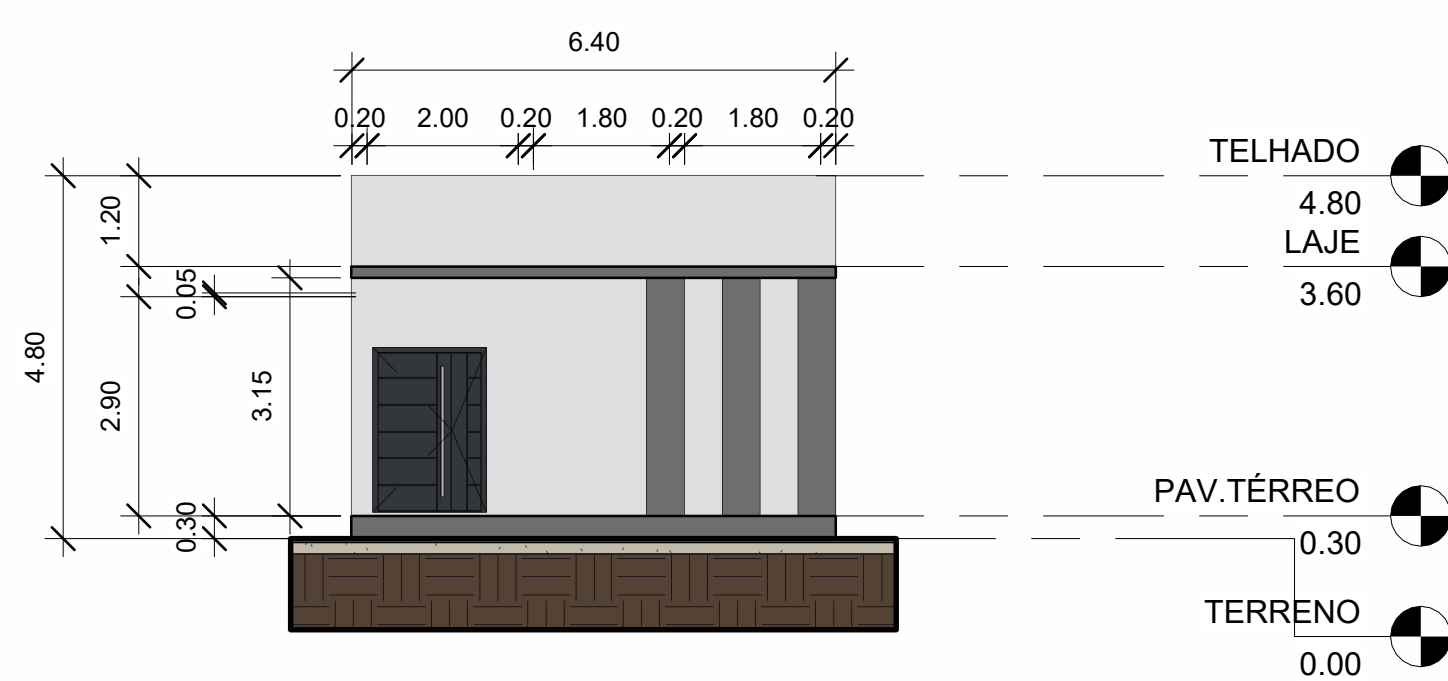

2 CORTE AA
1: 100

OBSERVAÇÕES:

- 1) NÍVEL COTADO EM RELAÇÃO AO MEIO FIO.
- 2) COTAS DE BLOCO NÃO CONSIDERAM A ESPESURA DO REBOCO
- 3) MEDIDAS EM METROS

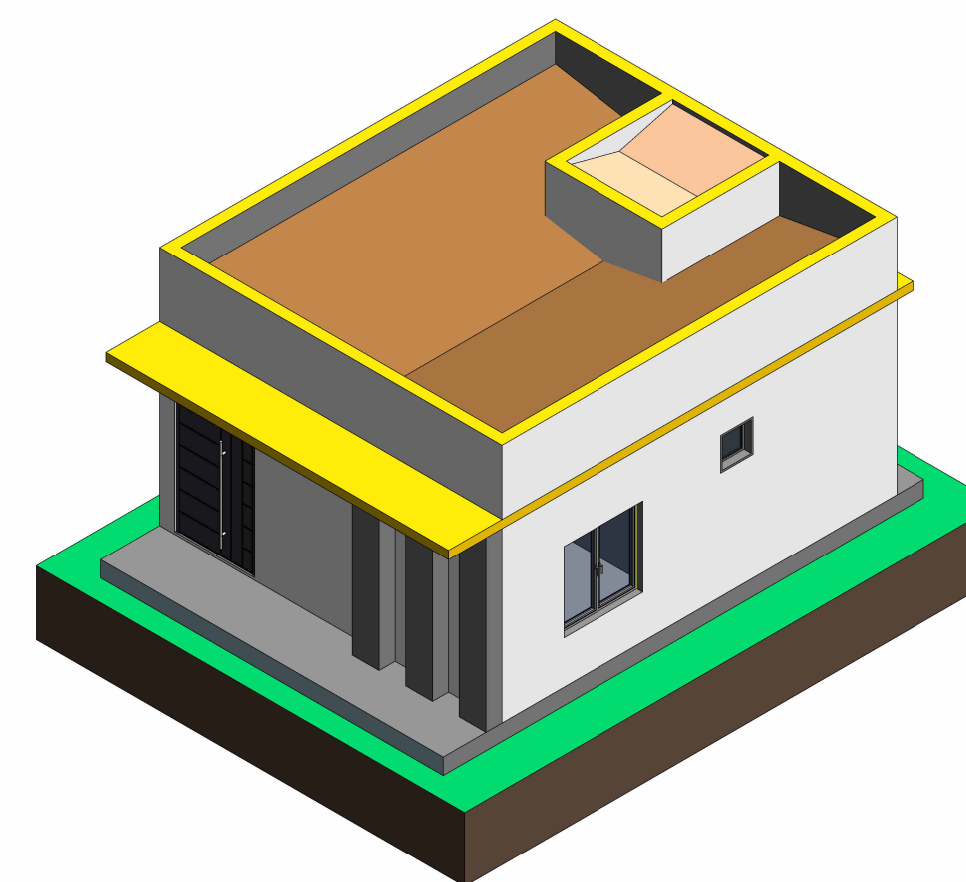

4 3D - Detalhe Ampliado

OBRA / TIPO OCUP.	CONSTRUÇÃO DE HABITAÇÃO FAMILIAR HORIZONTAL	
-------------------	---	--

LOCALIZAÇÃO / ZONEAMENTO	LOCAL: XXXX	Nº: XXX
	LOTE: X	QUADRA: XXXX
	LOTEAMENTO: XXXX	ZONA: XXXXXX

TOTAL DORMITÓRIOS	TOTAL BANHEIROS	TOTAL UNIDADES
1/1	1/1	1/1

ÁREAS (m ²)	TERRENO	80,00	DECLARO QUE A APROVAÇÃO DO PROJETO NÃO IMPLICA NO RECONHECIMENTO POR PARTE DA PREFEITURA DO DIREITO DE PROPRIEDADE DO TERRENO. DECLARO AINDA QUE O RESPONSÁVEL TÉCNICO NÃO SE RESPONSABILIZA POR QUALQUER PARTE DESTE PROJETO QUE NÃO FOR SEGUIDA, INCLUINDO O USO DE MATERIAL PARALELO-LO A AQUELE INDICADO
	ÁREA PRIVATIVA	47,35	
	À CONSTRUIR		
	PAV. TÉRREO	47,35	
	TOTAL A CONSTRUIR	57,60	
OCUPADA	57,60	DECLARAÇÃO DO PROPRIETÁRIO	
LIVRE	22,40		
		ASSINATURA:	
		NOME DO PROPRIETÁRIO:	

RESPONSÁVEL TÉCNICO	DECLARO QUE:	
	1. A OBRA SERÁ EXECUTADA DE ACORDO COM O PROJETO APROVADO PELA P.M.C	
	2. QUALQUER ALTERAÇÃO NO PROJETO SERÁ IMEDIATAMENTE COMUNICADA A P.M.C.	
	NOME: XXXXXXXXX	ART: XXXXX
CREA: XXXXX	INSC. D.U.: XXXXXX	

ESQUADRIAS		
CODIGO	MEDIDAS (mm)	QUANTIDADE
P1	1200 X 2100	1
P2	900 X 2100	1
P3	900 X 2100	3
J1	1230 X 1480	2
J2	1480 X 1480	2
J3	610 X 610	1

ESCALA: 1:100	FOLHA: ÚNICA	DATA: 22/06/2026
---------------	--------------	------------------

RESERVADO